


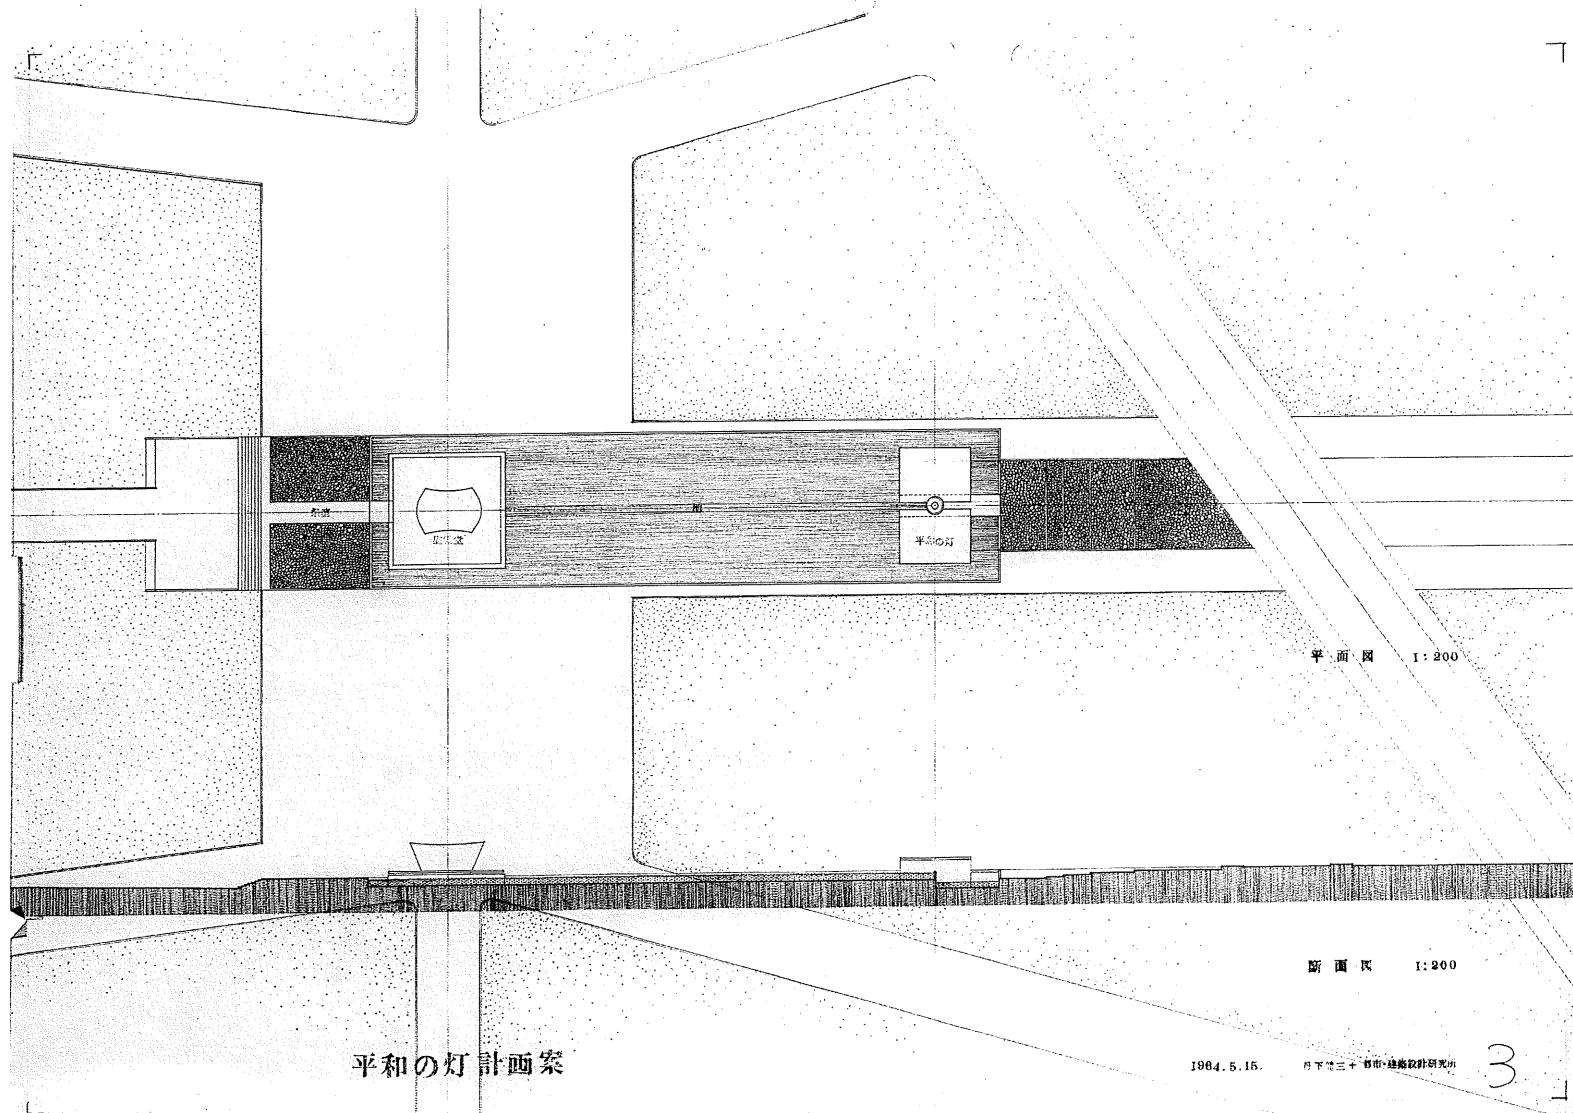

平面図 1:200


断面図 1:200

平和の灯計画案


1964. 5. 16. 月下三十三 都市・建築設計研究所

3




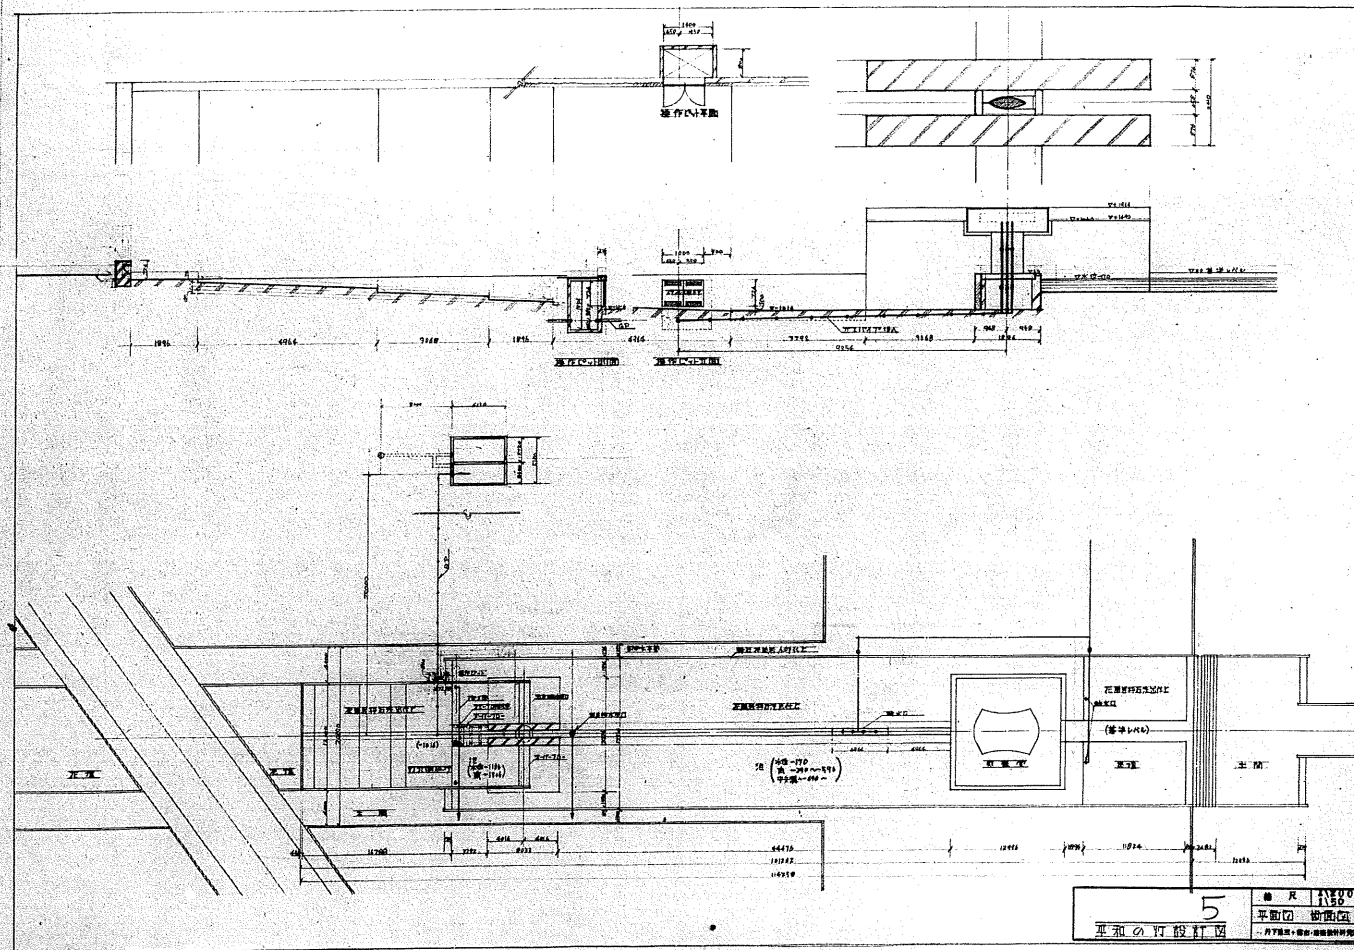








縮尺 1/100
 平面図 断面図
 1. 凡て寸法は、中心線、中心点、中心角を以て示す。

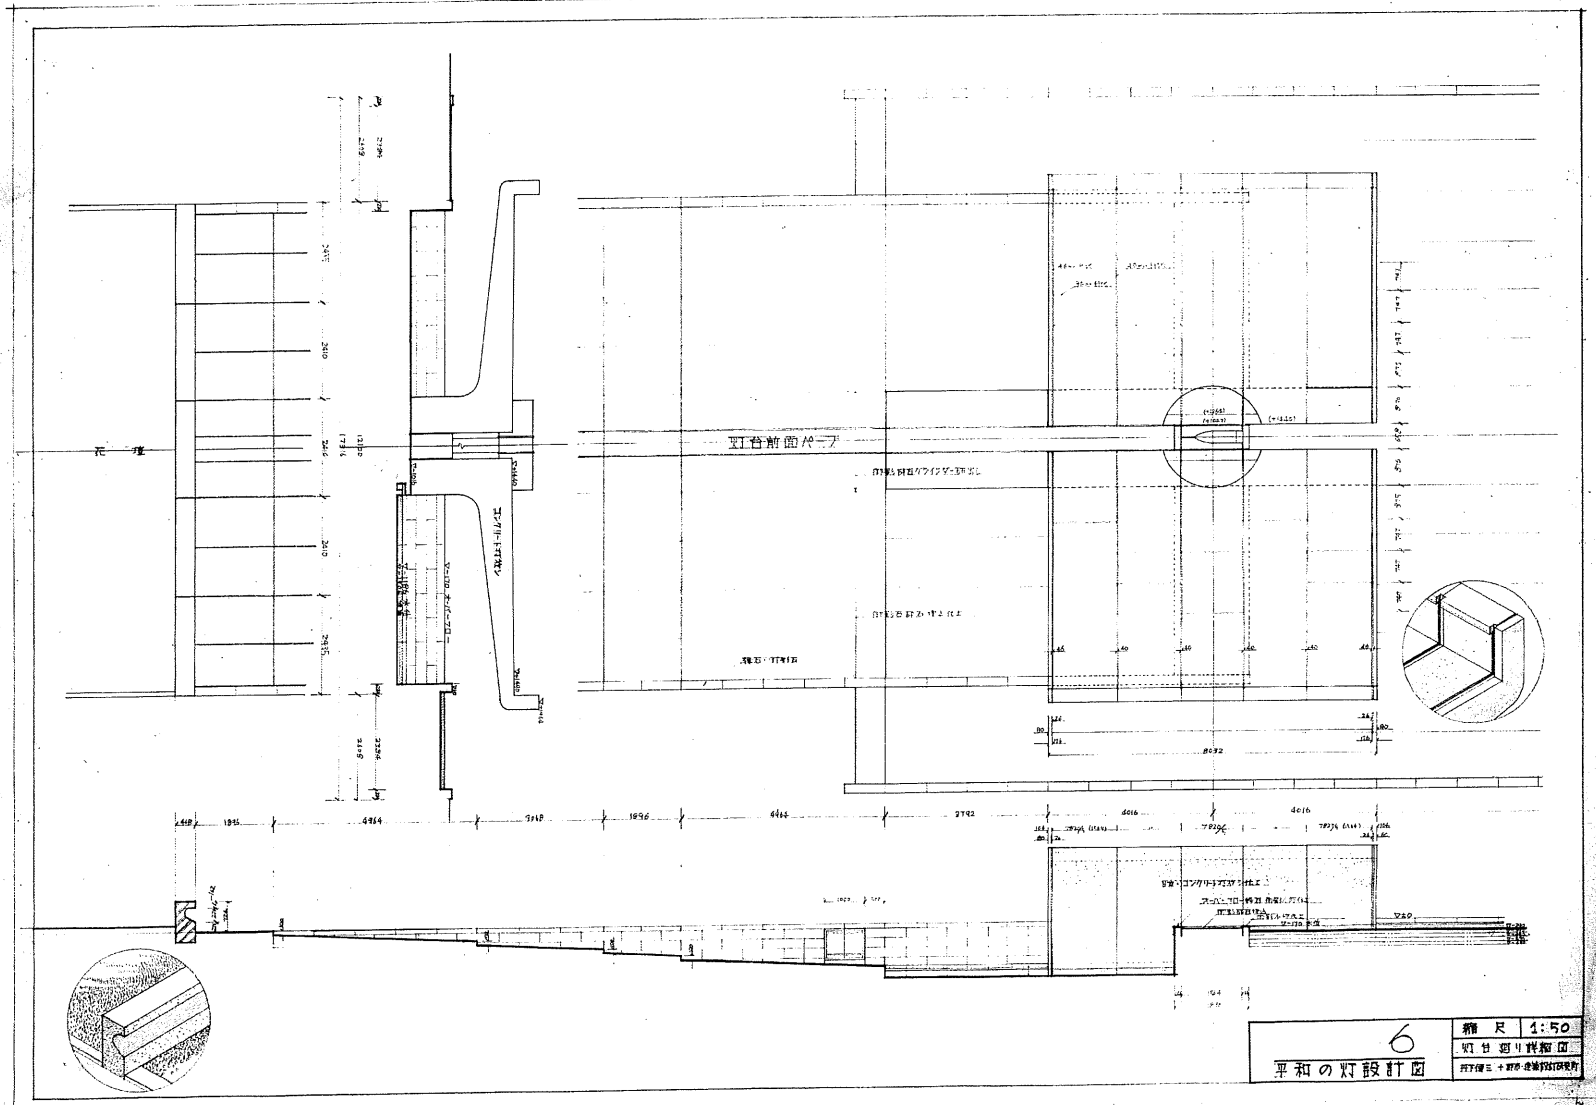

6
 平和の灯設計図
 縮尺 1:50
 灯台部詳細図
 右下隅部 + 灯台・燈罩の設計図

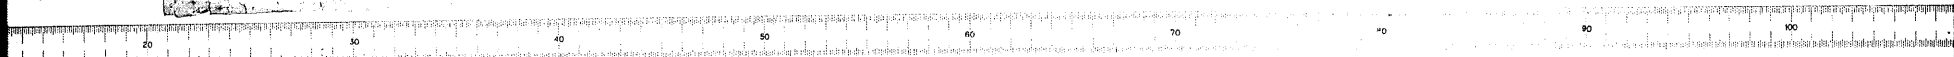


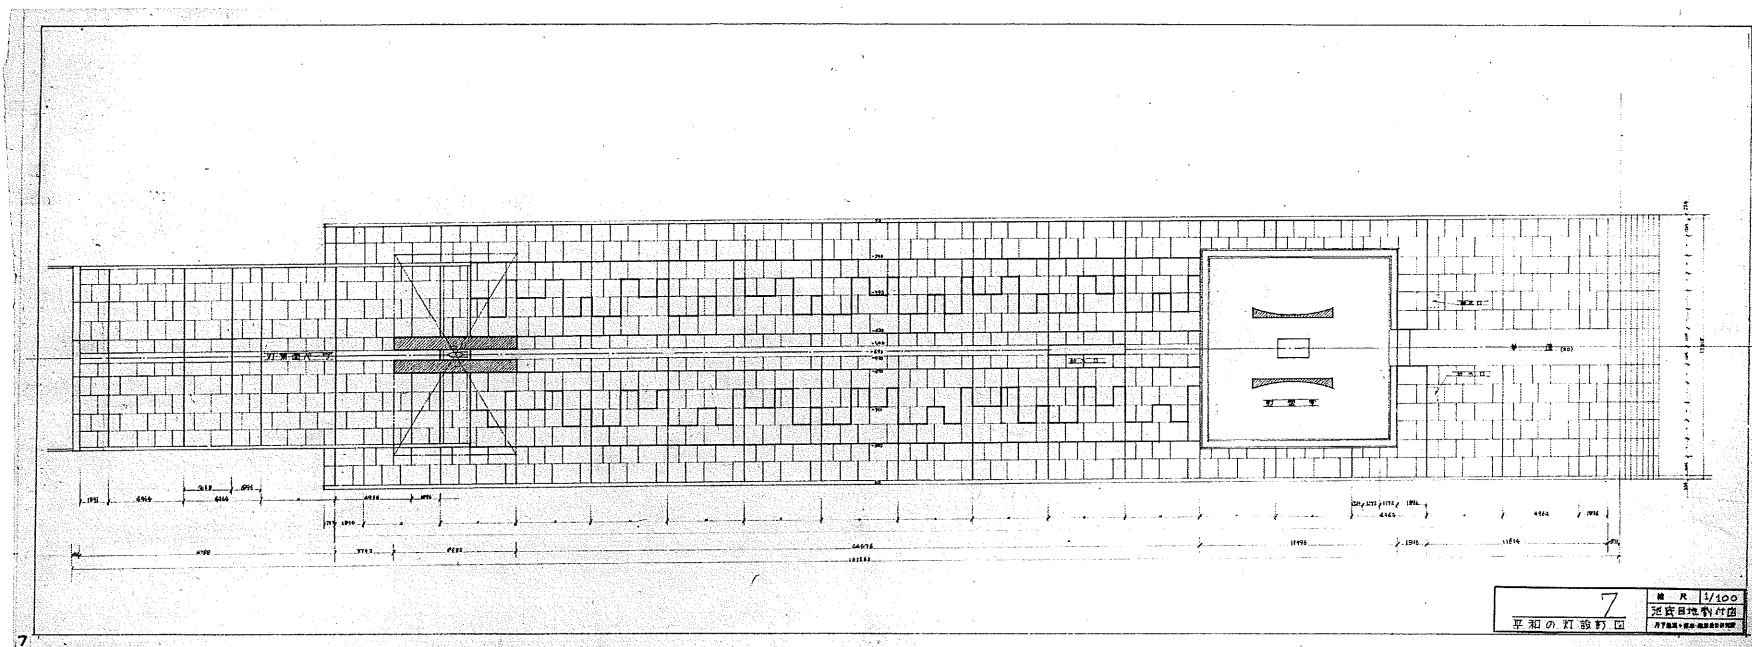


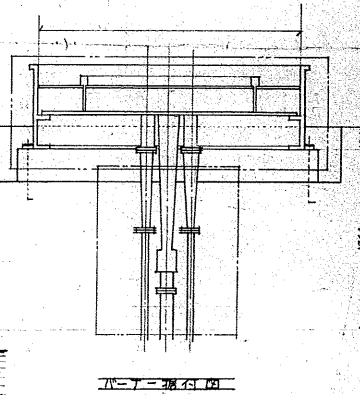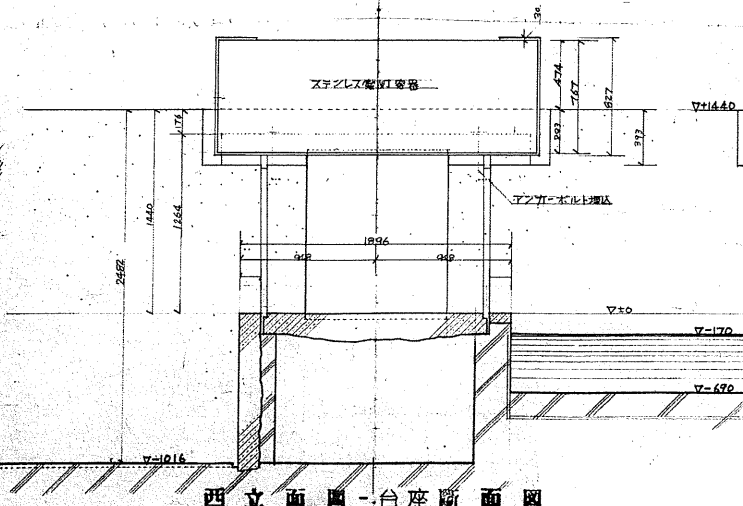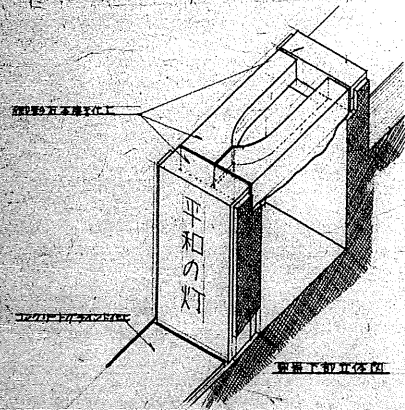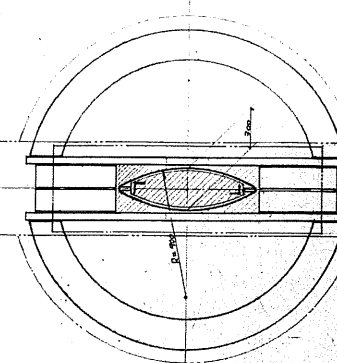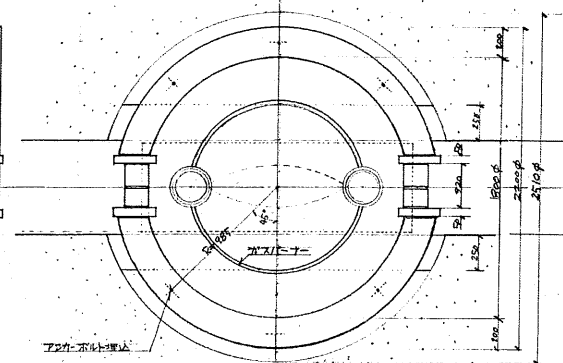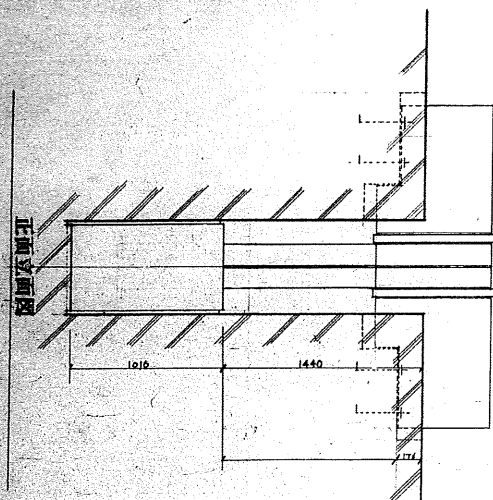


8	縮尺 1:20
	平面図 断面図
	設計者 三浦 隆雄 設計所 光澤

平和の灯 燈器設計図

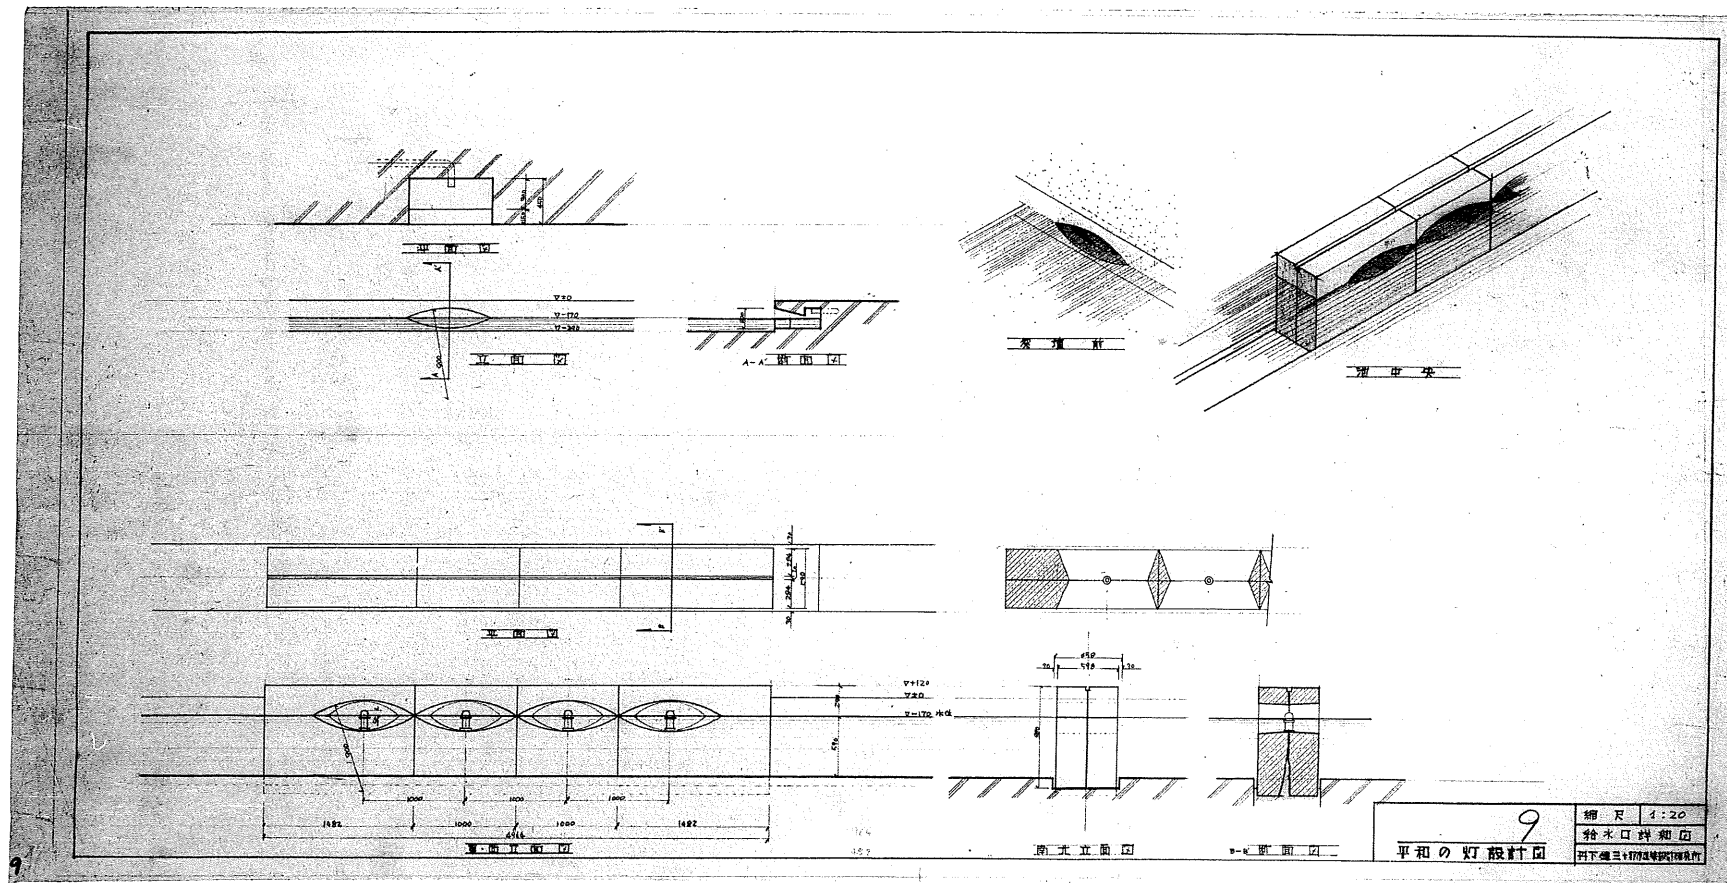


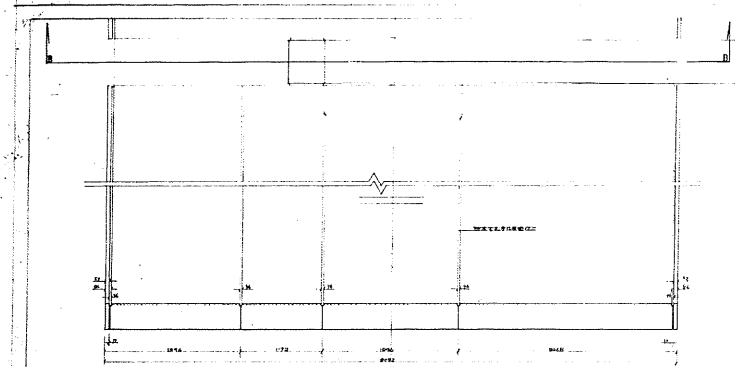


平面剖面图

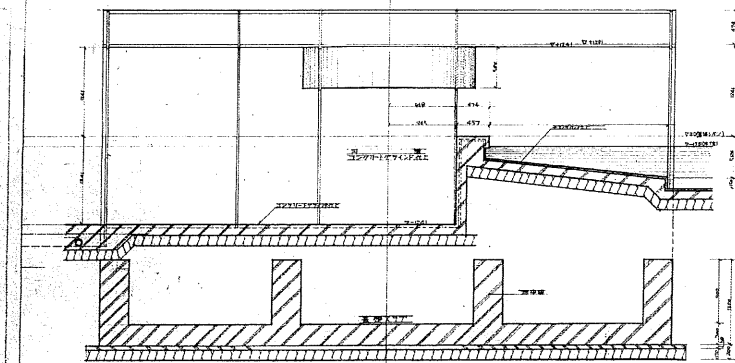


B-B 断面剖面图

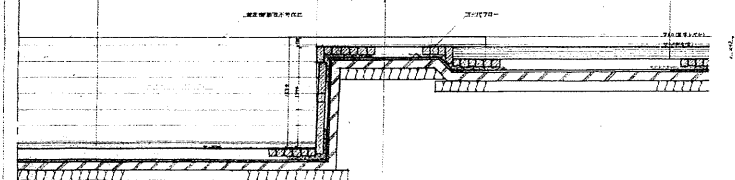


C-C 断面剖面图

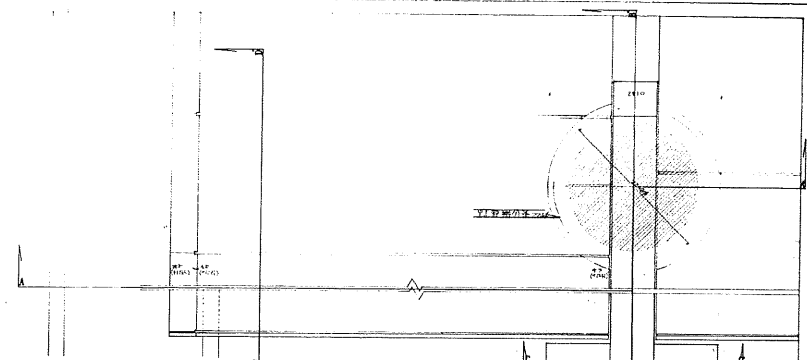

平面剖面图

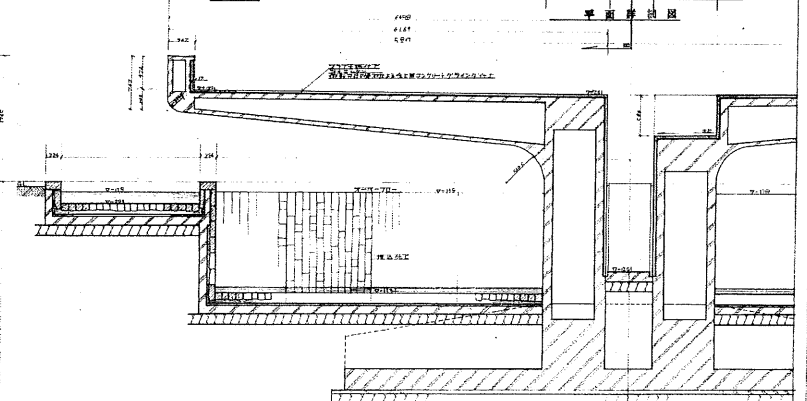

A-A 断面剖面图

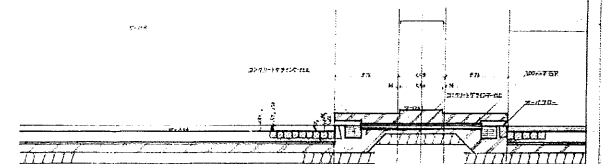


C-C 断面剖面图


10
比例尺 1:50
设计人 王明




天端スラブ伏

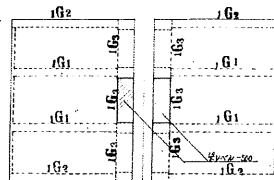

基礎伏

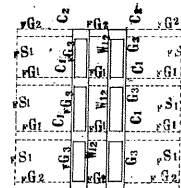


抗 伏 凹

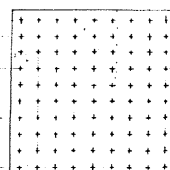


杭数 90本
3.7リ+既名杭 $\phi=260$ $f=5.500$


濁：瘦 スラブ

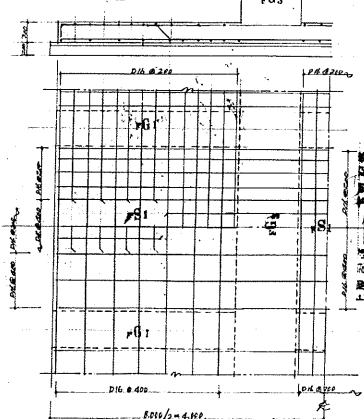


配筋詳細図 SCALE 1:30

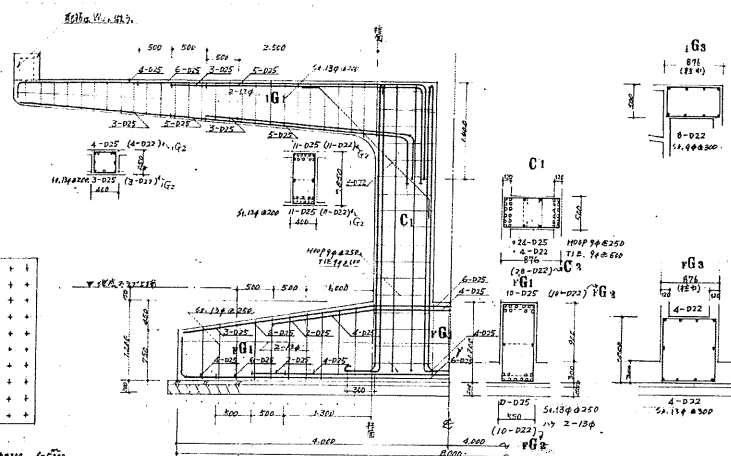

天端スラブ

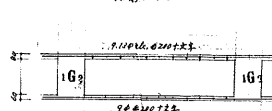

44

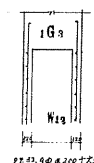

特記事項

1. 地盤 1. 地耐力の調査設計図より 6.3kg/cm² 長期
2. 杭 " " 4.5kg/cm²
地盤の現況より、基礎下の何れかの地耐力を採り
採用する時に必要定数に換算すること。
2. JG74-10: $F_c = 180 \text{ kg/m}^2$
3. 鉄筋 : 16φ以上全て DACON 35.
14φは SS 39

柱、梁の主筋について、

$\left. \begin{matrix} C_3 \\ G_2 \end{matrix} \right\} \begin{matrix} \text{それとH.D25とD22とを替へ替へ} \\ \text{南已新本並よりいへは度7211.} \end{matrix}$

構造設計 坪井研究室

12
図設の灯の和乎

縮尺	1:100
	1:30
彈道圖	