


平和の灯 損傷・補修図（その１）


正面图 (7-7')

(南面)

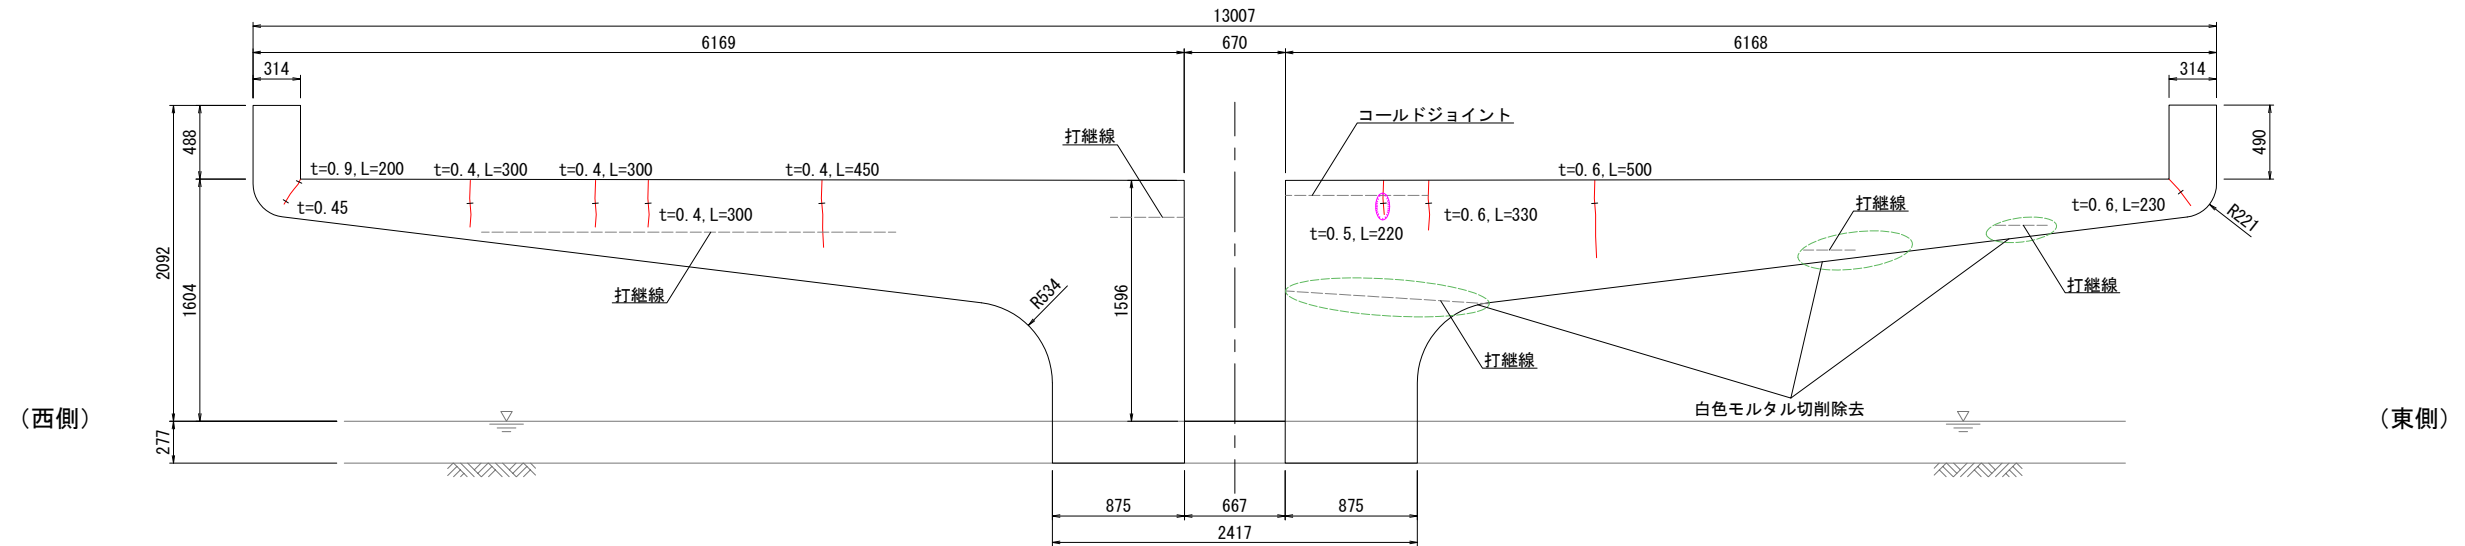

背面図 (8-8')

(北面)

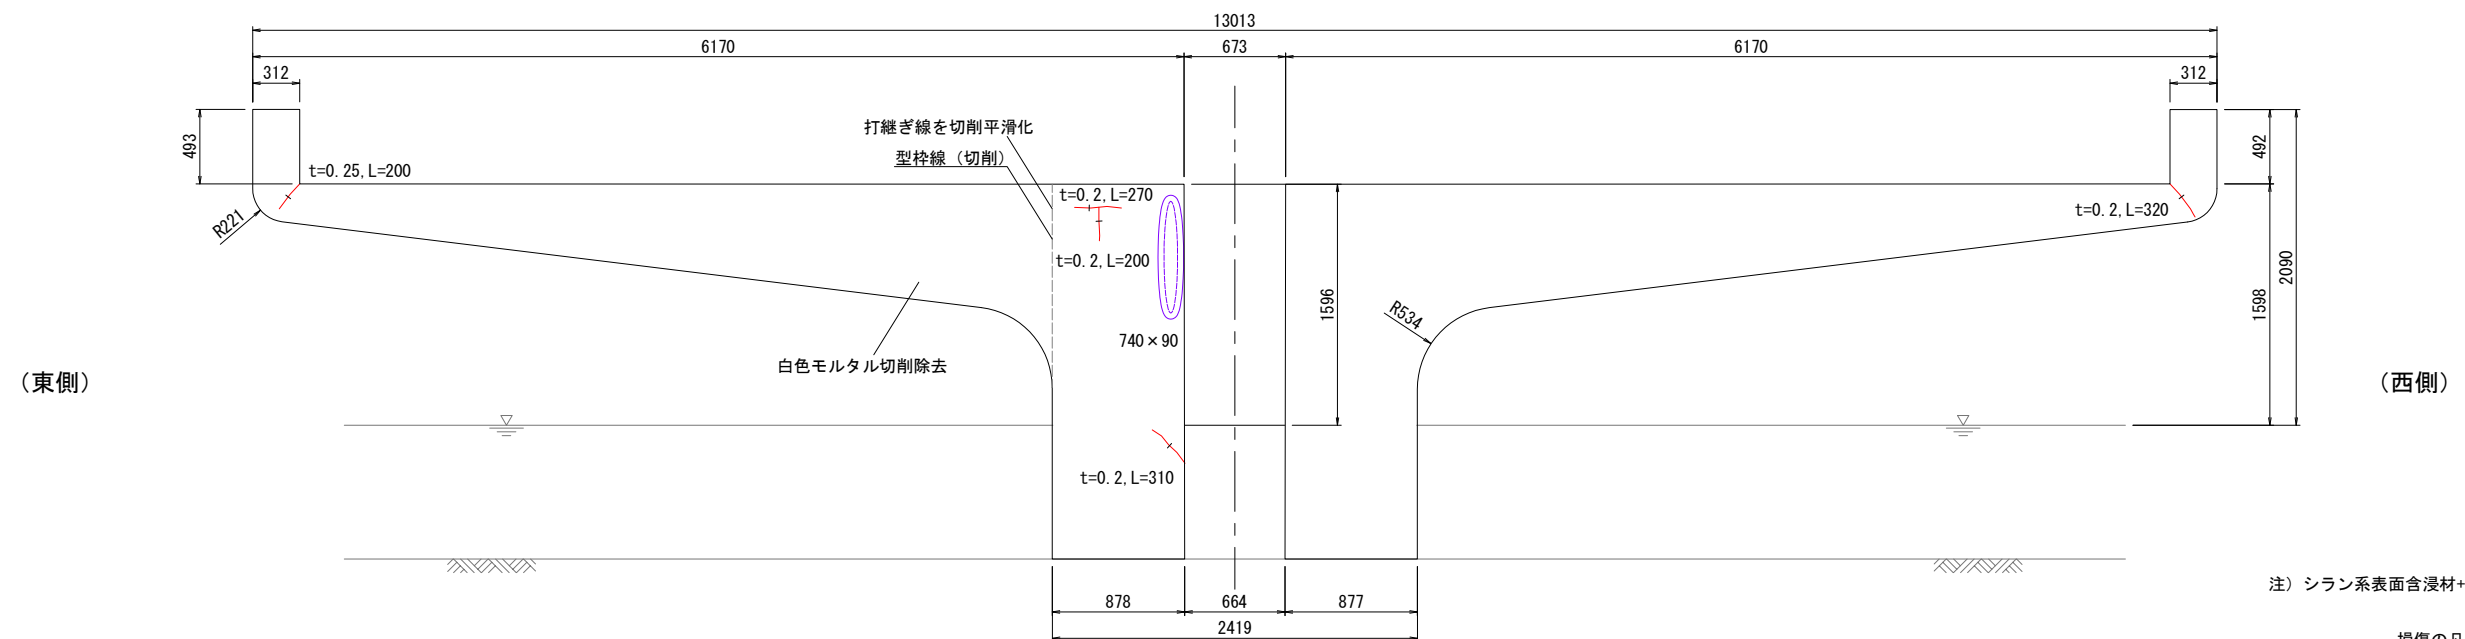

※図中の寸法は計測値


注) シラン系表面含浸材+酸化チタンコート

損傷の凡例			
損傷の種類	表示	損傷の種類	表示
ひび割れ		エロゼン	
剥離		漏水	
鉄筋露出		その他	
うき		補修跡	


平和の灯 損傷・補修図（その2）

東側（立上り外面～下面～側面）


（下面見下げ図）

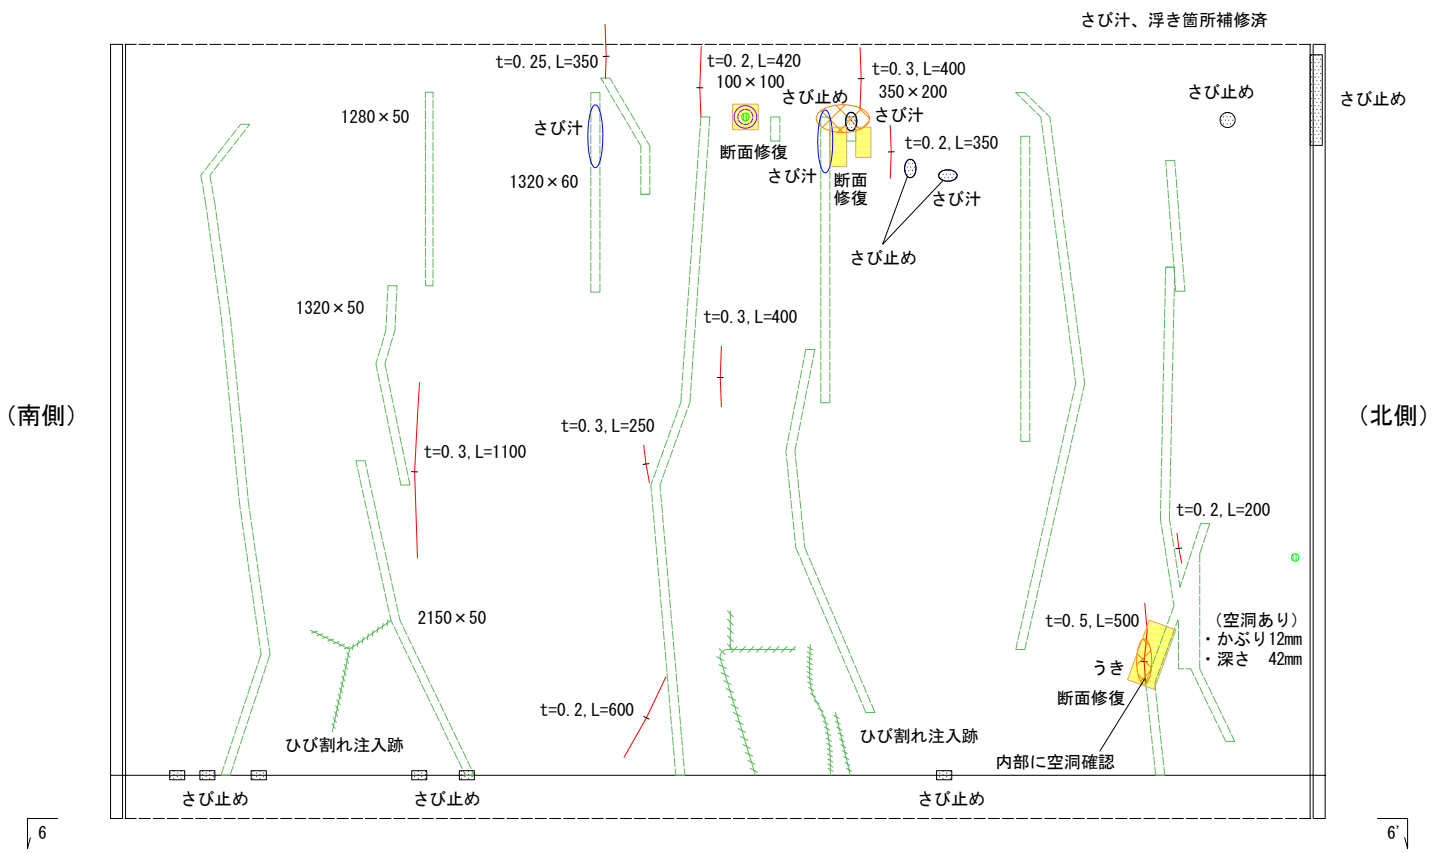

（立上り外面 6-6'）

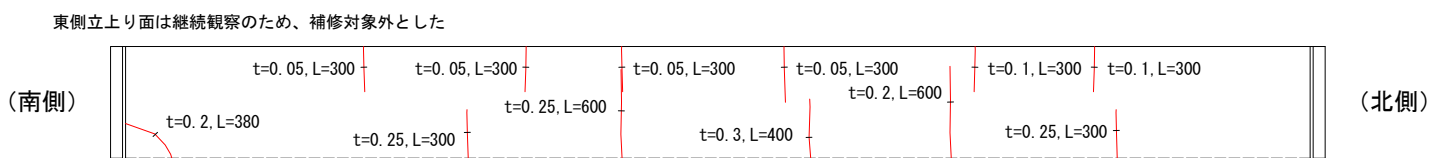

（壁面）

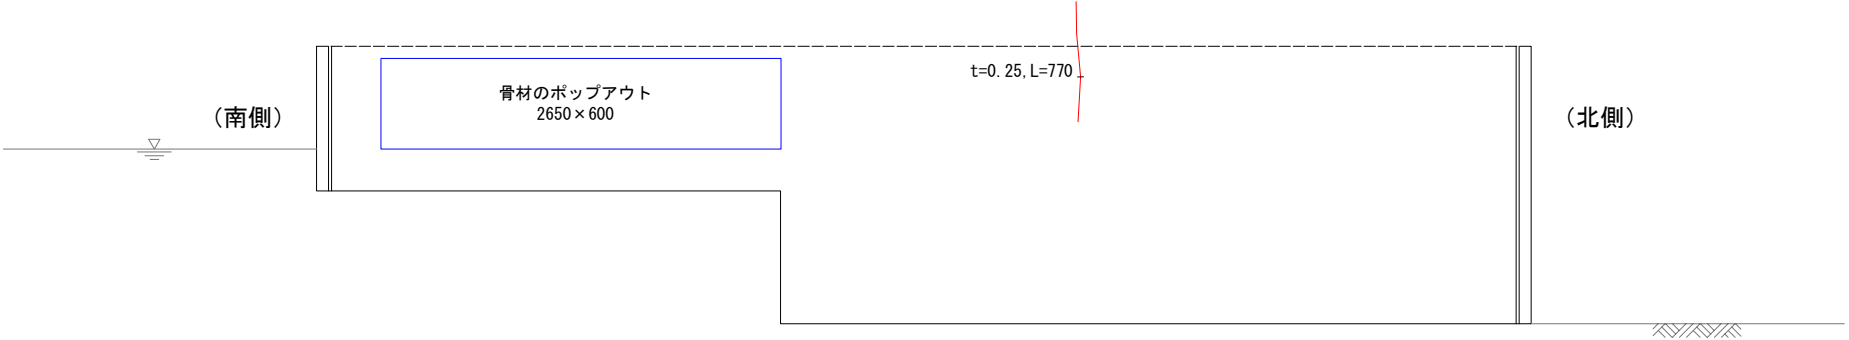

※図中の寸法は計測値


注）亜硝酸リチウム+ケイ酸塩系表面含浸材

損傷の凡例			
損傷の種類	表示	損傷の種類	表示
ひび割れ		エフロレンス	
剥離		漏水	
鉄筋露出		その他	
うき		補修跡	


平和の灯 損傷・補修図（その3）

西側（立上り外面～下面～側面）


（下面見下げ図）

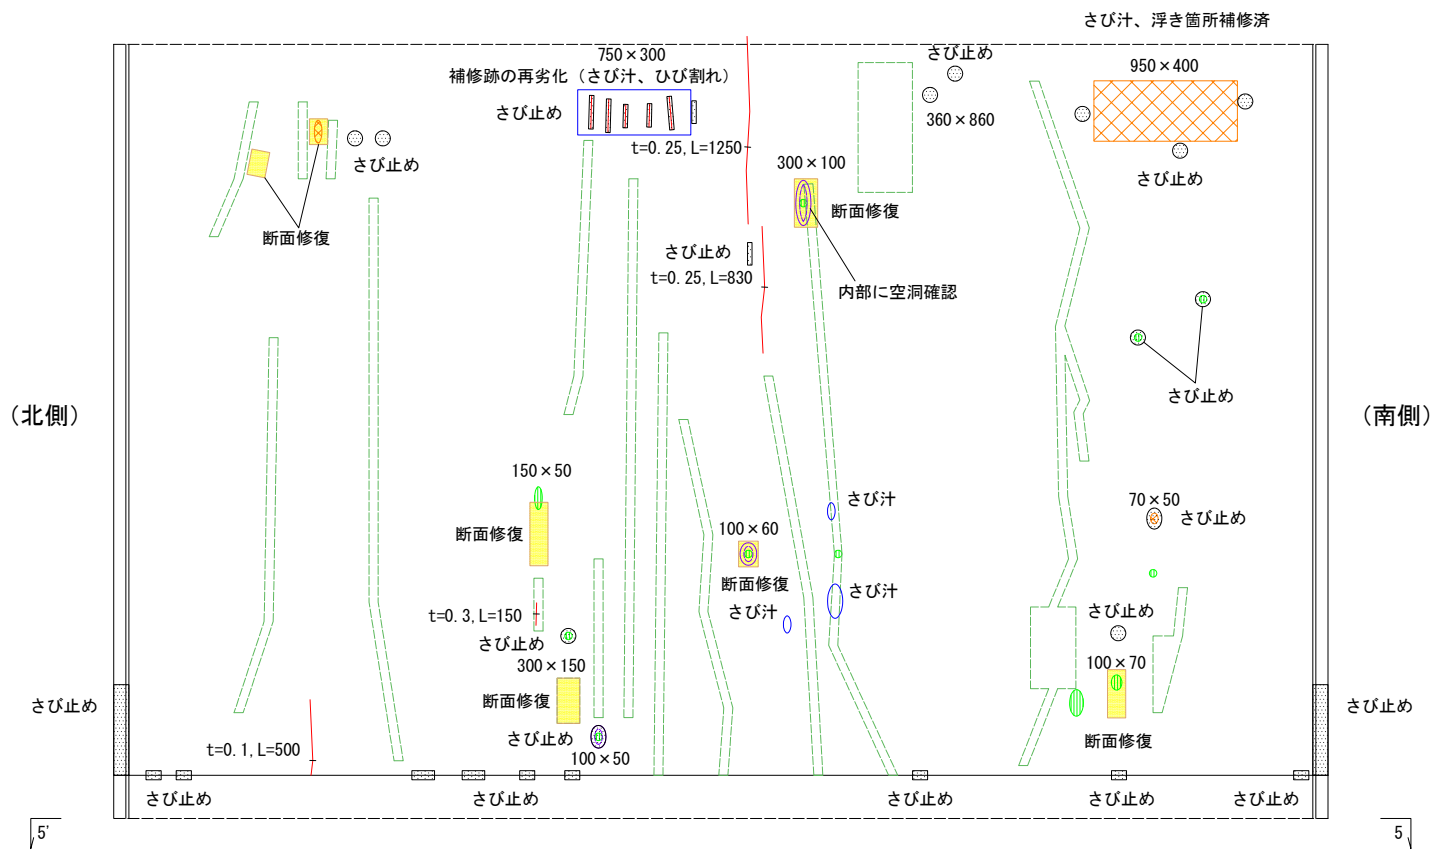

（立上り外面 5'-5）

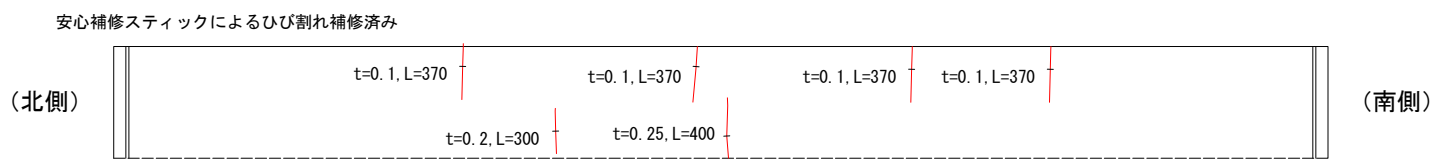

（壁面）

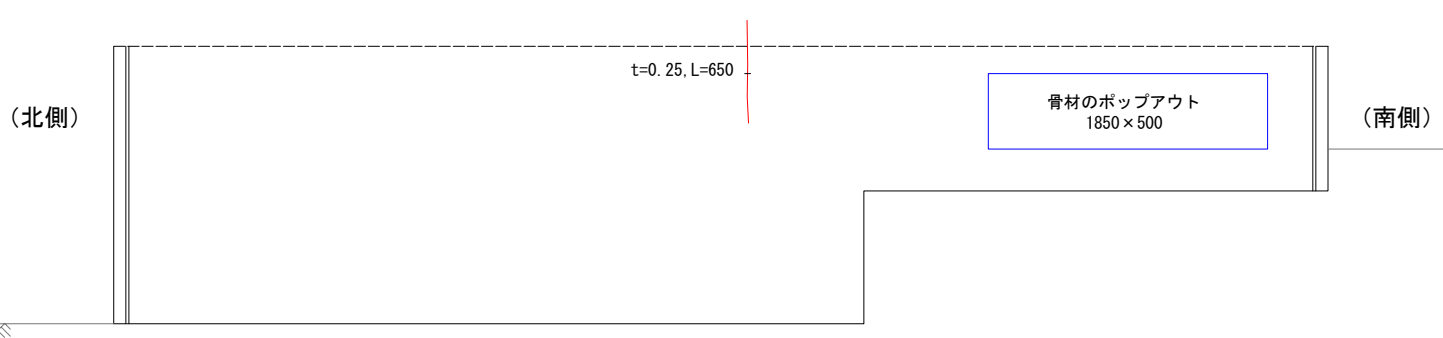


※図中の寸法は計測値

注）亜硝酸リチウム+ケイ酸塩系表面含浸材

損傷の凡例			
損傷の種類	表 示	損傷の種類	表 示
ひび割れ		エフロレッセンス	
剥 離		漏 水	
鉄筋露出		その他	
う き		補修跡	


平和の灯 損傷・補修図（その4）

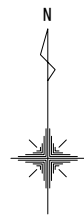

西側立上り
（内面）

上面
（北側）

東側立上り
（内面）

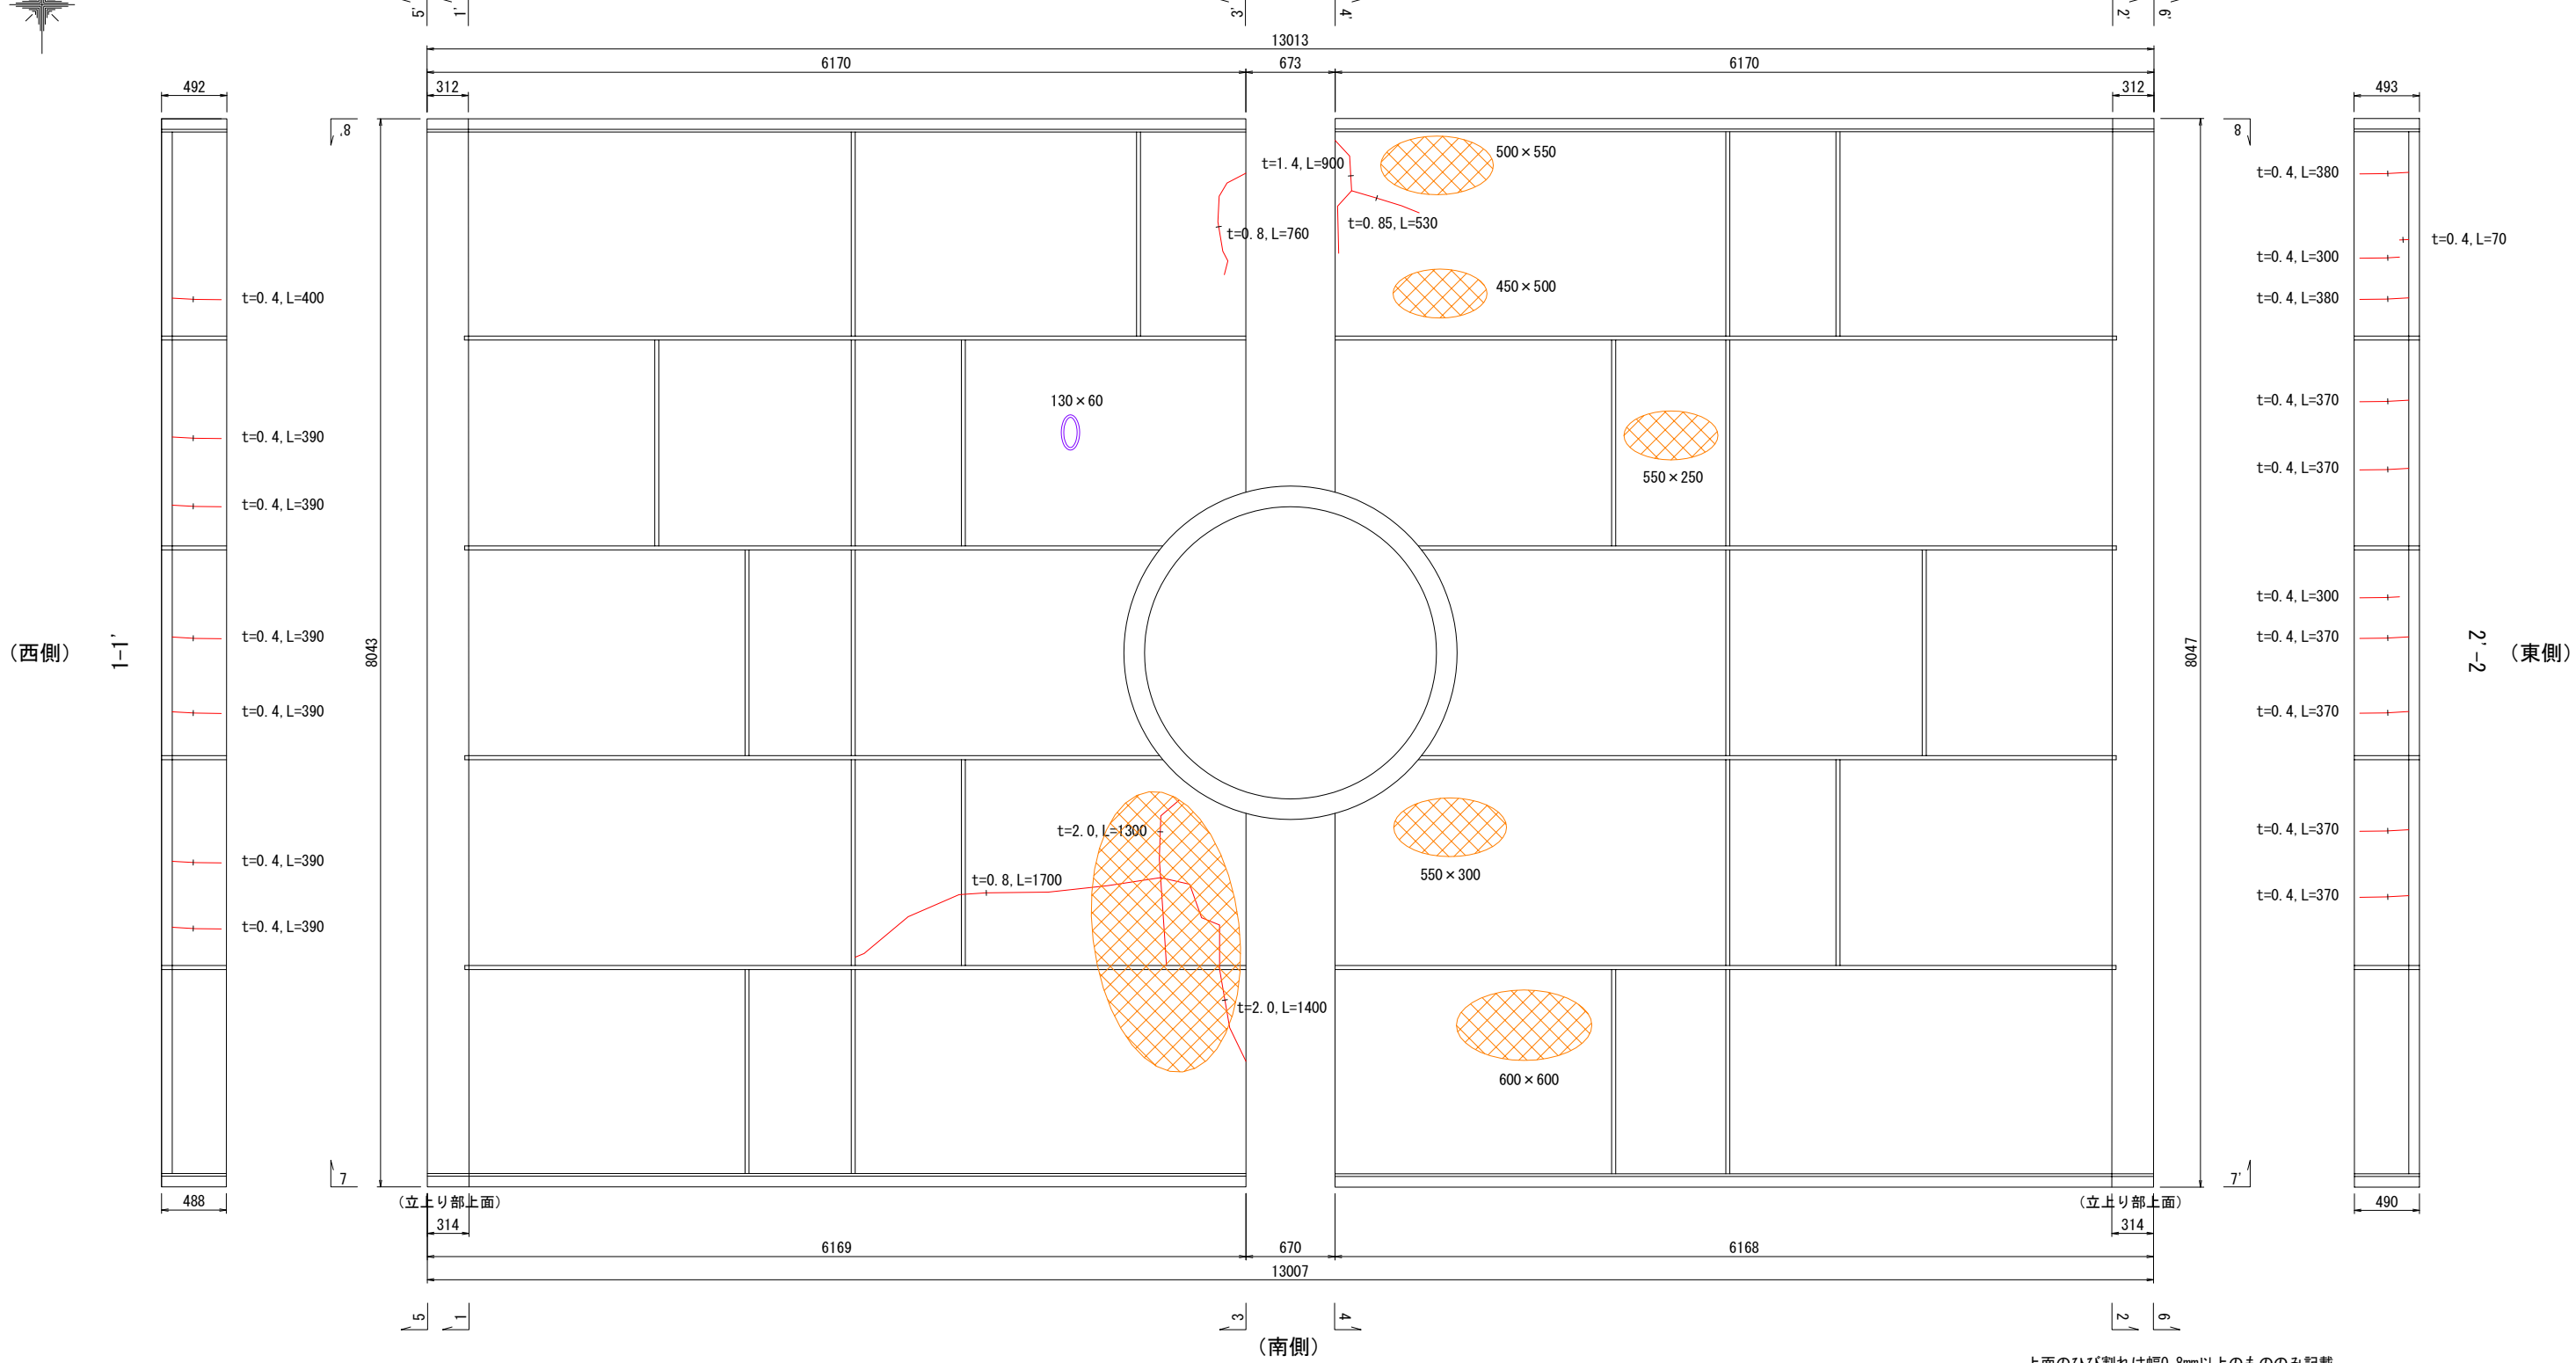

上面のひび割れは幅0.8mm以上のもののみ記載


注）上面は補修対象外

損傷の凡例			
損傷の種類	表示	損傷の種類	表示
ひび割れ		エロゼン	
剥離		漏水	
鉄筋露出		その他	
うき			


※図中の寸法は今回計測値

平和の灯 損傷・補修図（その5）

中間面（3-3'）
（東側）

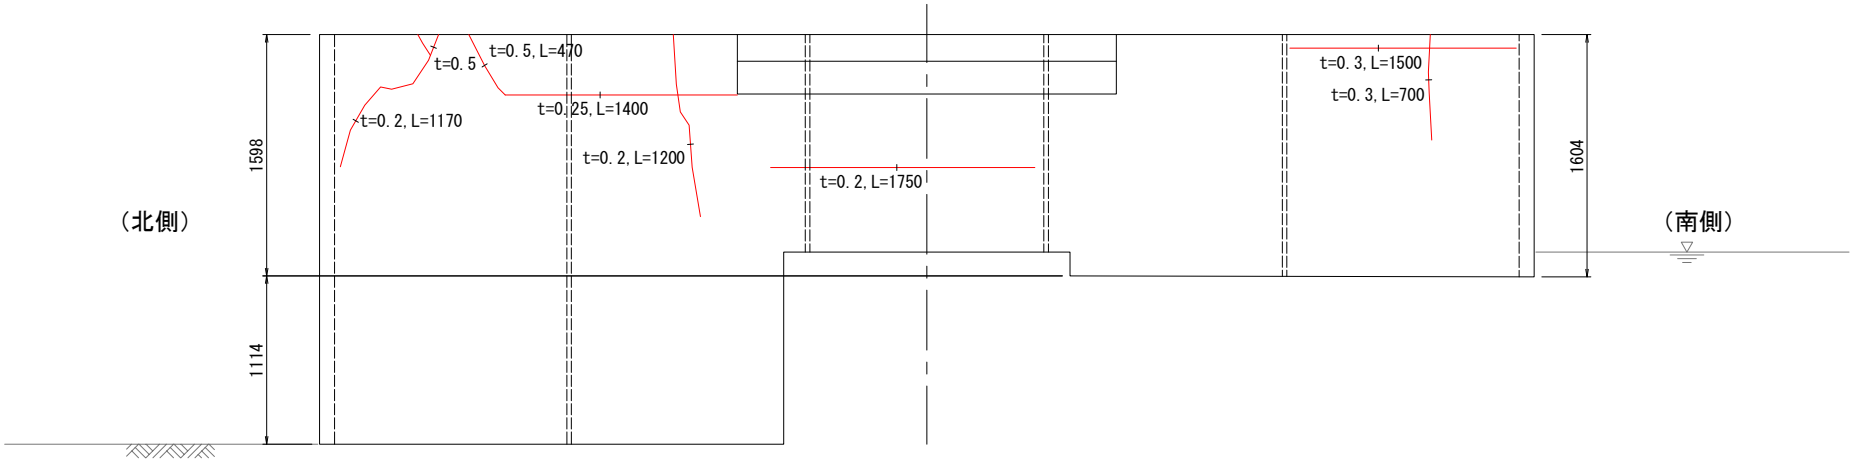

中間面（4-4'）
（西側）

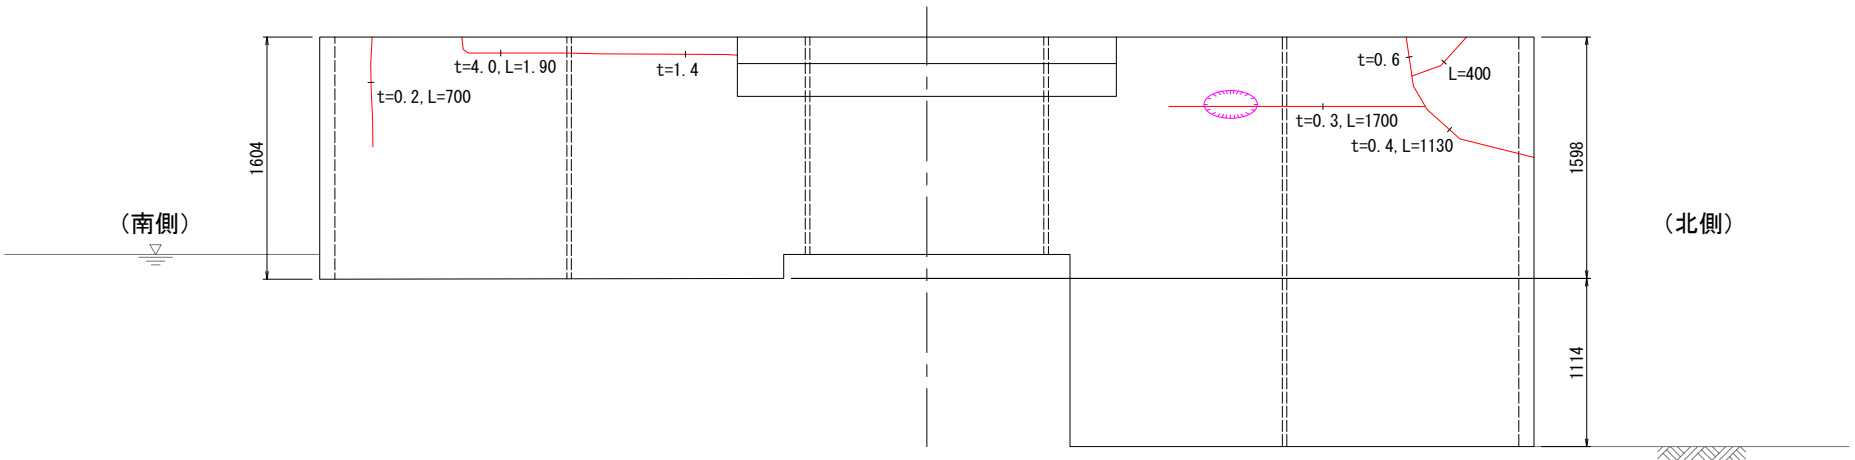

※図中の寸法は計測値

注）中間面は補修対象外

損傷の凡例			
損傷の種類	表 示	損傷の種類	表 示
ひび割れ		エロジョン	
剥 離		漏 水	
鉄筋露出		その他	
う き			